



OPĆINA ORLE

# PROSTORNI PLAN UREĐENJA OPĆINE ORLE 2.3 INFRASTRUKTURNI SUSTAVI I MREŽE - ENERGETSKI SUSTAV

## TUMAČ ZNAKOVLJA:

- TERITORIJALNE I STATISTIČKE GRANICE
- GRANICA ŽUPANIJE
  - GRANICA NASELJA
  - GRANICA OPĆINE

## KORIŠTENJE I NAMJENA PROSTORA

- GRADEVINSKA PODRUČJA
- GOSPODARSKA NAMJENA - PROIZVODNO-POSLOVNA
- GOSPODARSKA NAMJENA - POSLOVNA
- UGOSTITELJSKO TURISTIČKA NAMJENA
- ŠPORTSKO-REKREACIJSKA NAMJENA
- JAVNA I DRUŠTVENA NAMJENA - PREDŠKOLSKA
- GROBLJE
- INFRASTRUKTURNE, POLJOPRIVREDNE, ŠUMSKE I VODNE POVRŠINE
- POVRŠINE INFRASTRUKTURNIH SUSTAVA elektrane na obnovljive izvore - IS1
- OSOBITO VRIJEDNO OBRADIVO TLO
- OSTALO OBRADIVO TLO
- OSTALO POLJOPRIVREDNO I ŠUMSKO ZEMLJIŠTE
- ŠUMA GOSPODARSKE NAMJENE
- VODNE POVRŠINE

## INFRASTRUKTURNI SUSTAVI I MREŽE

- ENERGETSKI SUSTAV  
ELEKTROENERGETIKA  
TRANSFORMATORSKA I RASKLOPNA POSTROJENJA
- postojeće / planirano TS 10/04 kV postojeće / planirano RASKLOPNO POSTROJENJE


- ELEKTROPRIJENOSNI UREĐAJI
- postojeće / planirano / alternativno
- DALEKOVOD 400 kV
  - DALEKOVOD 110 kV
  - DALEKOVOD 10 (20) kV

- PROIZVODNJA I CIJEVNI TRANSPORT NAFTE I PLINA
- Bušotina - neaktivna
  - Piezometar

## III. IZMJENE I DOPUNE PROSTOROG PLANA UREĐENJA OPĆINE ORLE

PRIJEDLOG PLANA ZA PONOVNJU JAVNU RASPRAVU, veljača 2021.

Županija/Grad Zagreb:	ZAGREBAČKA ŽUPANIJA
Općina/grad:	OPĆINA ORLE
Naziv prostornog plana:	III. IZMJENE I DOPUNE PROSTOROG PLANA UREĐENJA OPĆINE ORLE
Naziv kartografskog prikaza:	INFRASTRUKTURNI SUSTAVI I MREŽE - ENERGETSKI SUSTAV
Broj kartografskog prikaza:	2,3
Mjerilo kartografskog prikaza:	1:25000
Odluka predstavničkog tijela o izradi plana: "Službeni glasnik Zagrebačke županije" br. 20/19	Odluka predstavničkog tijela o donošenju plana (službeno glasilo):
Javna rasprava (datum objave): 8.12.2020. - dnevni tisak „24 sata“ 8.12.2020. - www.opcina-orle.hr 8.12.2020. - mgjpu.gov.hr	Javni uvid održan: od: 17.12.2020. do: 31.12.2020.
Pečat tijela odgovornog za provođenje javne rasprave:	Odgovorna osoba za provođenje javne rasprave:  Sanja Cesarec
Suglasnost na plan prema članku 108. Zakona o prostornom uređenju ("Narodne novine" br. 153/13, 65/17, 114/18, 39/19 i 98/19):	KLASA: UR.BROJ: datum:
Pravna osoba/tijelo koje je izradilo plan:	URBANISTICA d.o.o. Zagreb, Gajeva 2a
Pečat pravne osobe/tijela koje je izradio plan:	Odgovorna osoba:  Jasminka Pilar-Katavić, dipl.ing.arh.
Odgovorni voditelj izrade Plana: Ana Putar, dipl.ing.arh.	
Stručni tim u izradi Plana: Nikola Adrović, mag.ing.aedif. Ira Habijanec, mag.ing.arch. Luka Kristulović, mag.ing.arch. Nikolina Gradečki, mag.ing.arch.	Jasminka Pilar-Katavić, dipl.ing.arh. Ana Putar, dipl.ing.arh. Jasminka Sadek, dipl.ing.arh. Vilma Stopfer, mag.ing.prosp.arch. Domagoj Šumanovac, ing.arh.
Pečat predstavničkog tijela:	Predsjednik predstavničkog tijela:  (ime, prezime i potpis)
Istovjetnost ovog prostornog plana s izvornikom ovjerava:	Pečat nadležnog tijela  (ime, prezime i potpis)

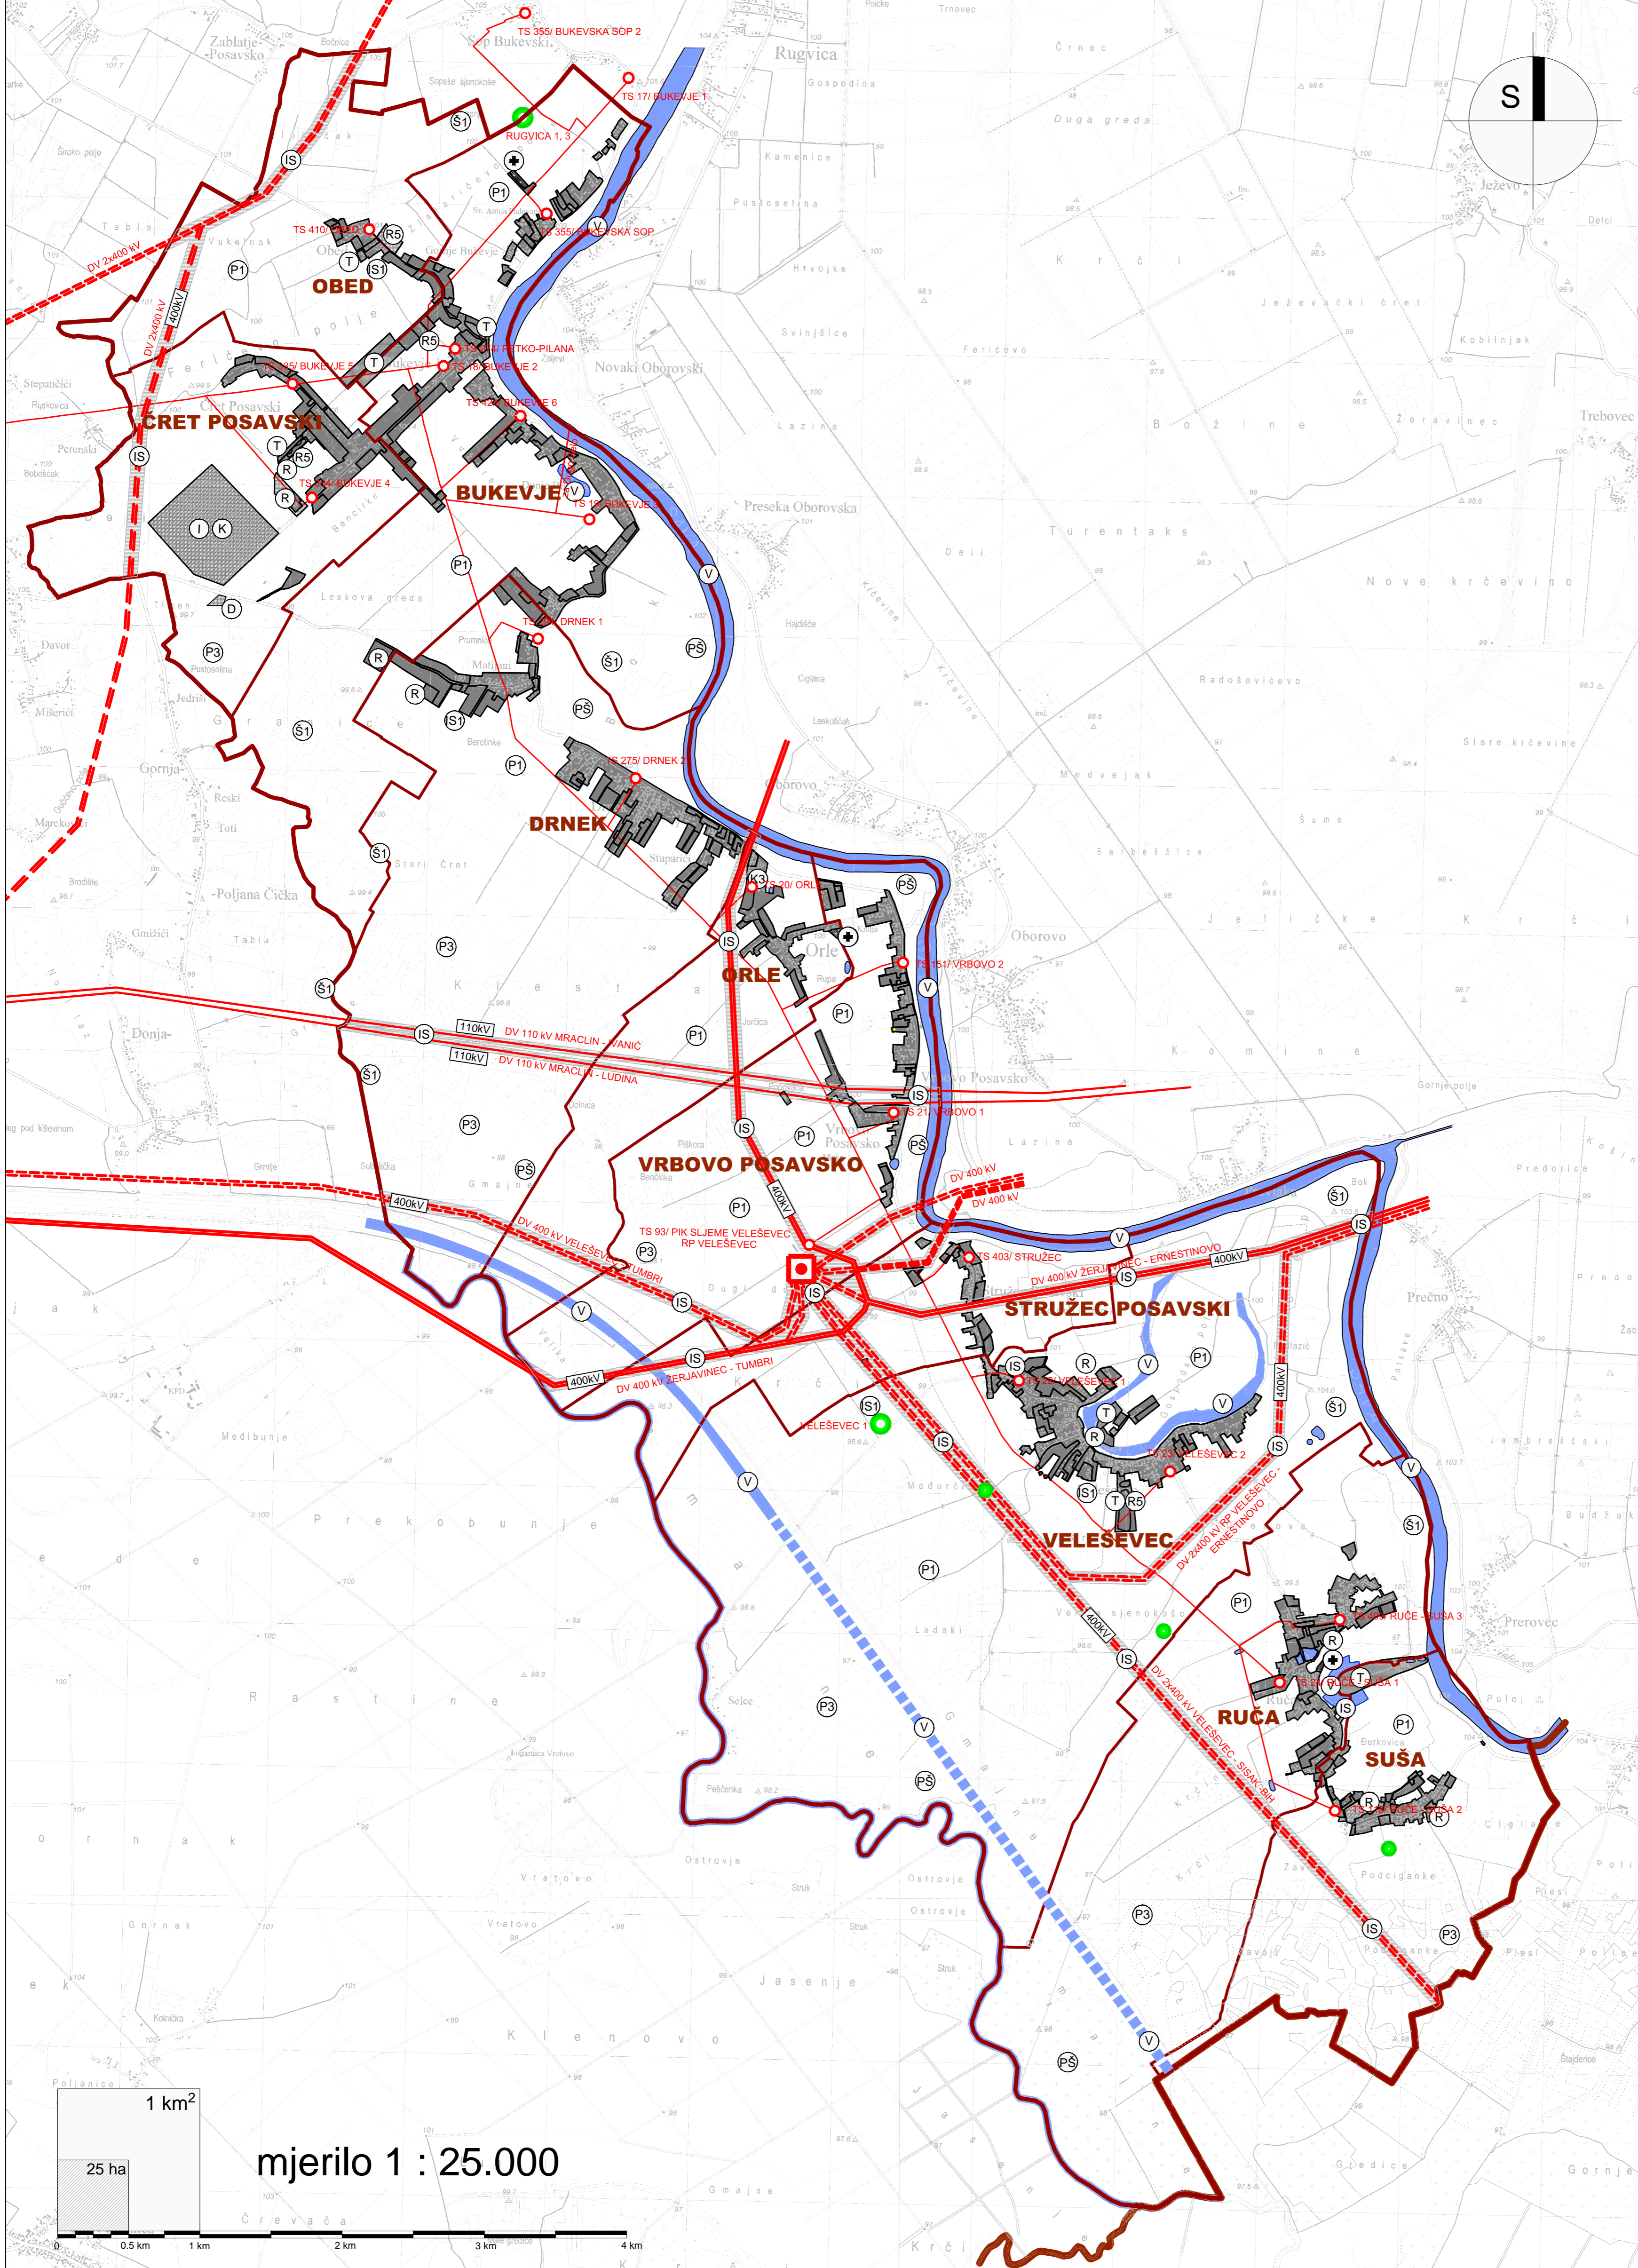

mjerilo 1 : 25.000